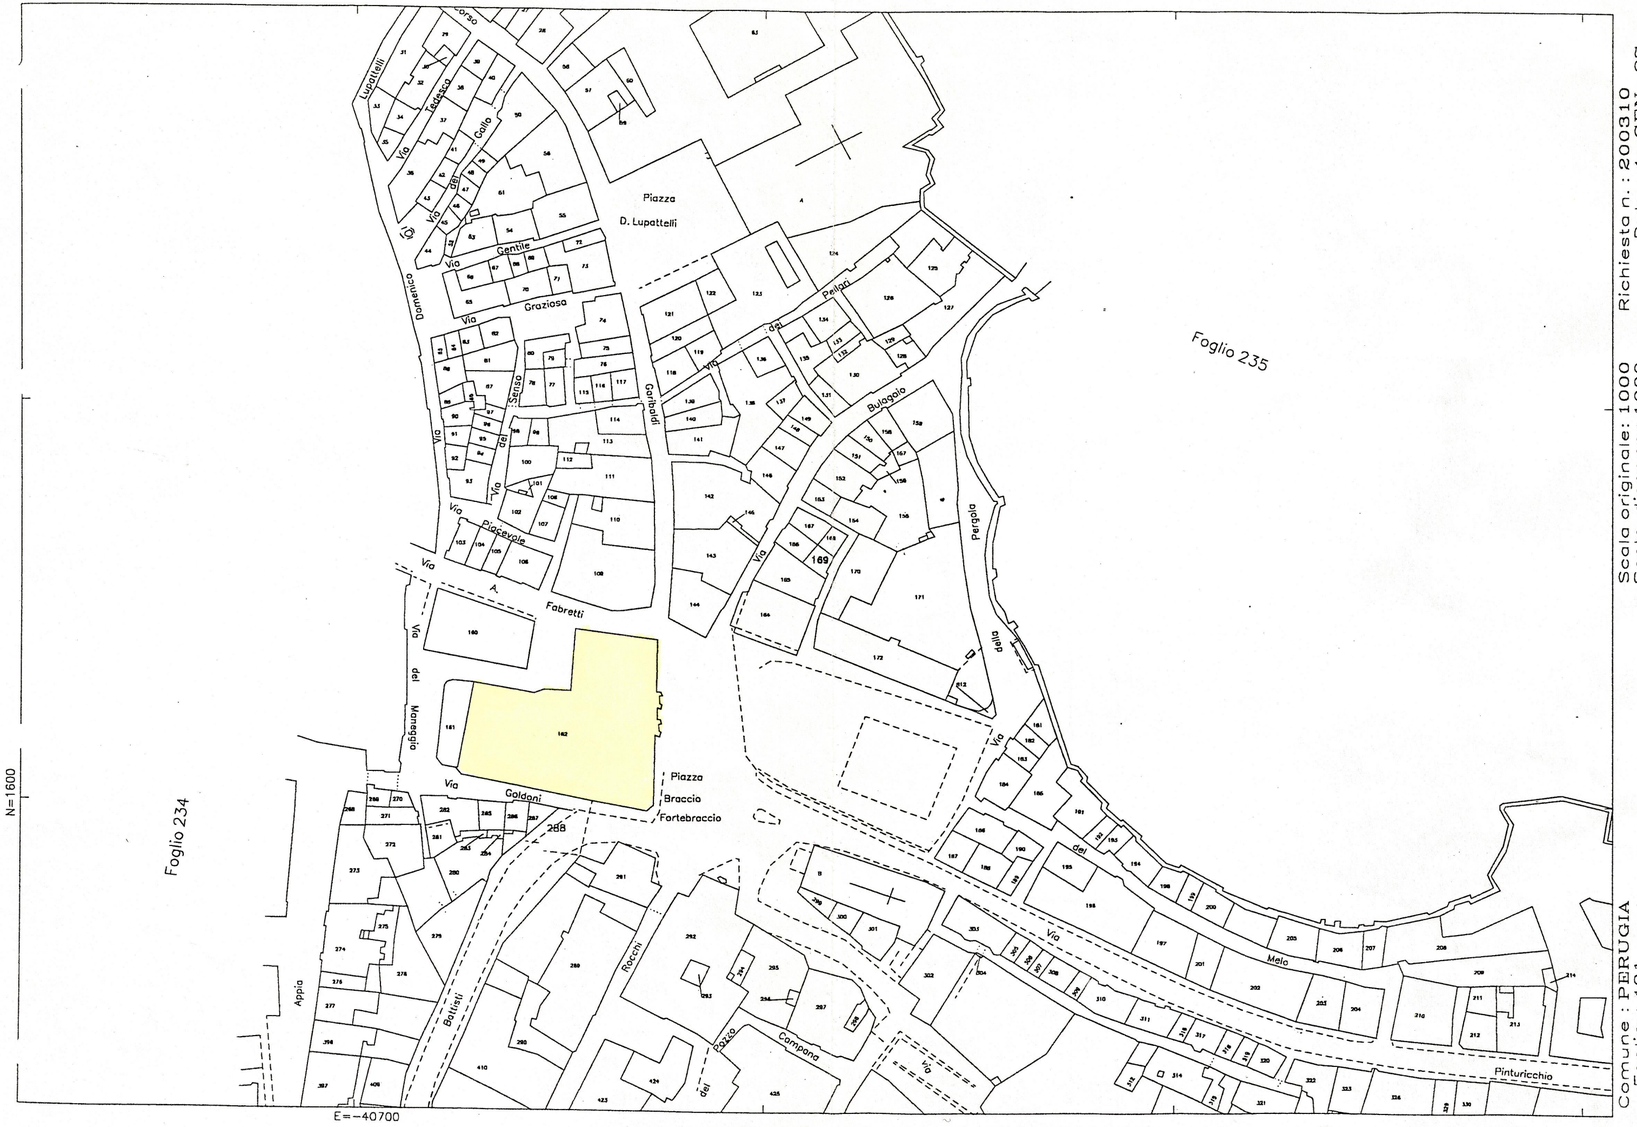

Scala originale: 1000
Scala disegno: 1000
Richiesta n.: 200310
Data : 4-GEN-97

Comune : PERUGIA
Foglio : 401

COMANDO PROVINCIALE VIGILI DEL FUOCO - PERUGIA
Parere favorevole alla realizzazione del progetto ai fini della prevenzione incendi alle condizioni delle note del Comando N. 29862 del 20 GIU. 2001
Il Direttore Antincendi Coordinatore
(Dott. Ing. Eros Marunino)

UNIVERSITA' PER STRANIERI PERUGIA

LAVORI DI ADEGUAMENTO ALLE NORME DI PREVENZIONE INCENDI DEL "PALAZZO GALLENGA" IN PERUGIA

COMANDO VIGILI DEL FUOCO PERUGIA
000303 03GEN01
Cat. PREVENZIONE INCENDI

TAV.0

PLANIMETRIA CATASTALE

ORDINE DEGLI INGEGNERI DELLA PROVINCIA DI PERUGIA
DOTT. ING. BRUNO MIRABASSI
N. 286

Progetto e D.L.: Dott. Ing. Bruno Mirabassi
Consulenza: Dott. Ing. Gianni Drisaldi

SCALA:1/2000 DATA: DICEMBRE 2000

STUDIO CIEMME1 VIA PIEVAIOLA 21 PERUGIA
DOTT.ARCH.GIULIO CARAVAGGI DOTT.ING. BRUNO MIRABASSI
TEL. 075/5003988 FAX 075/5003989